


垃圾桶

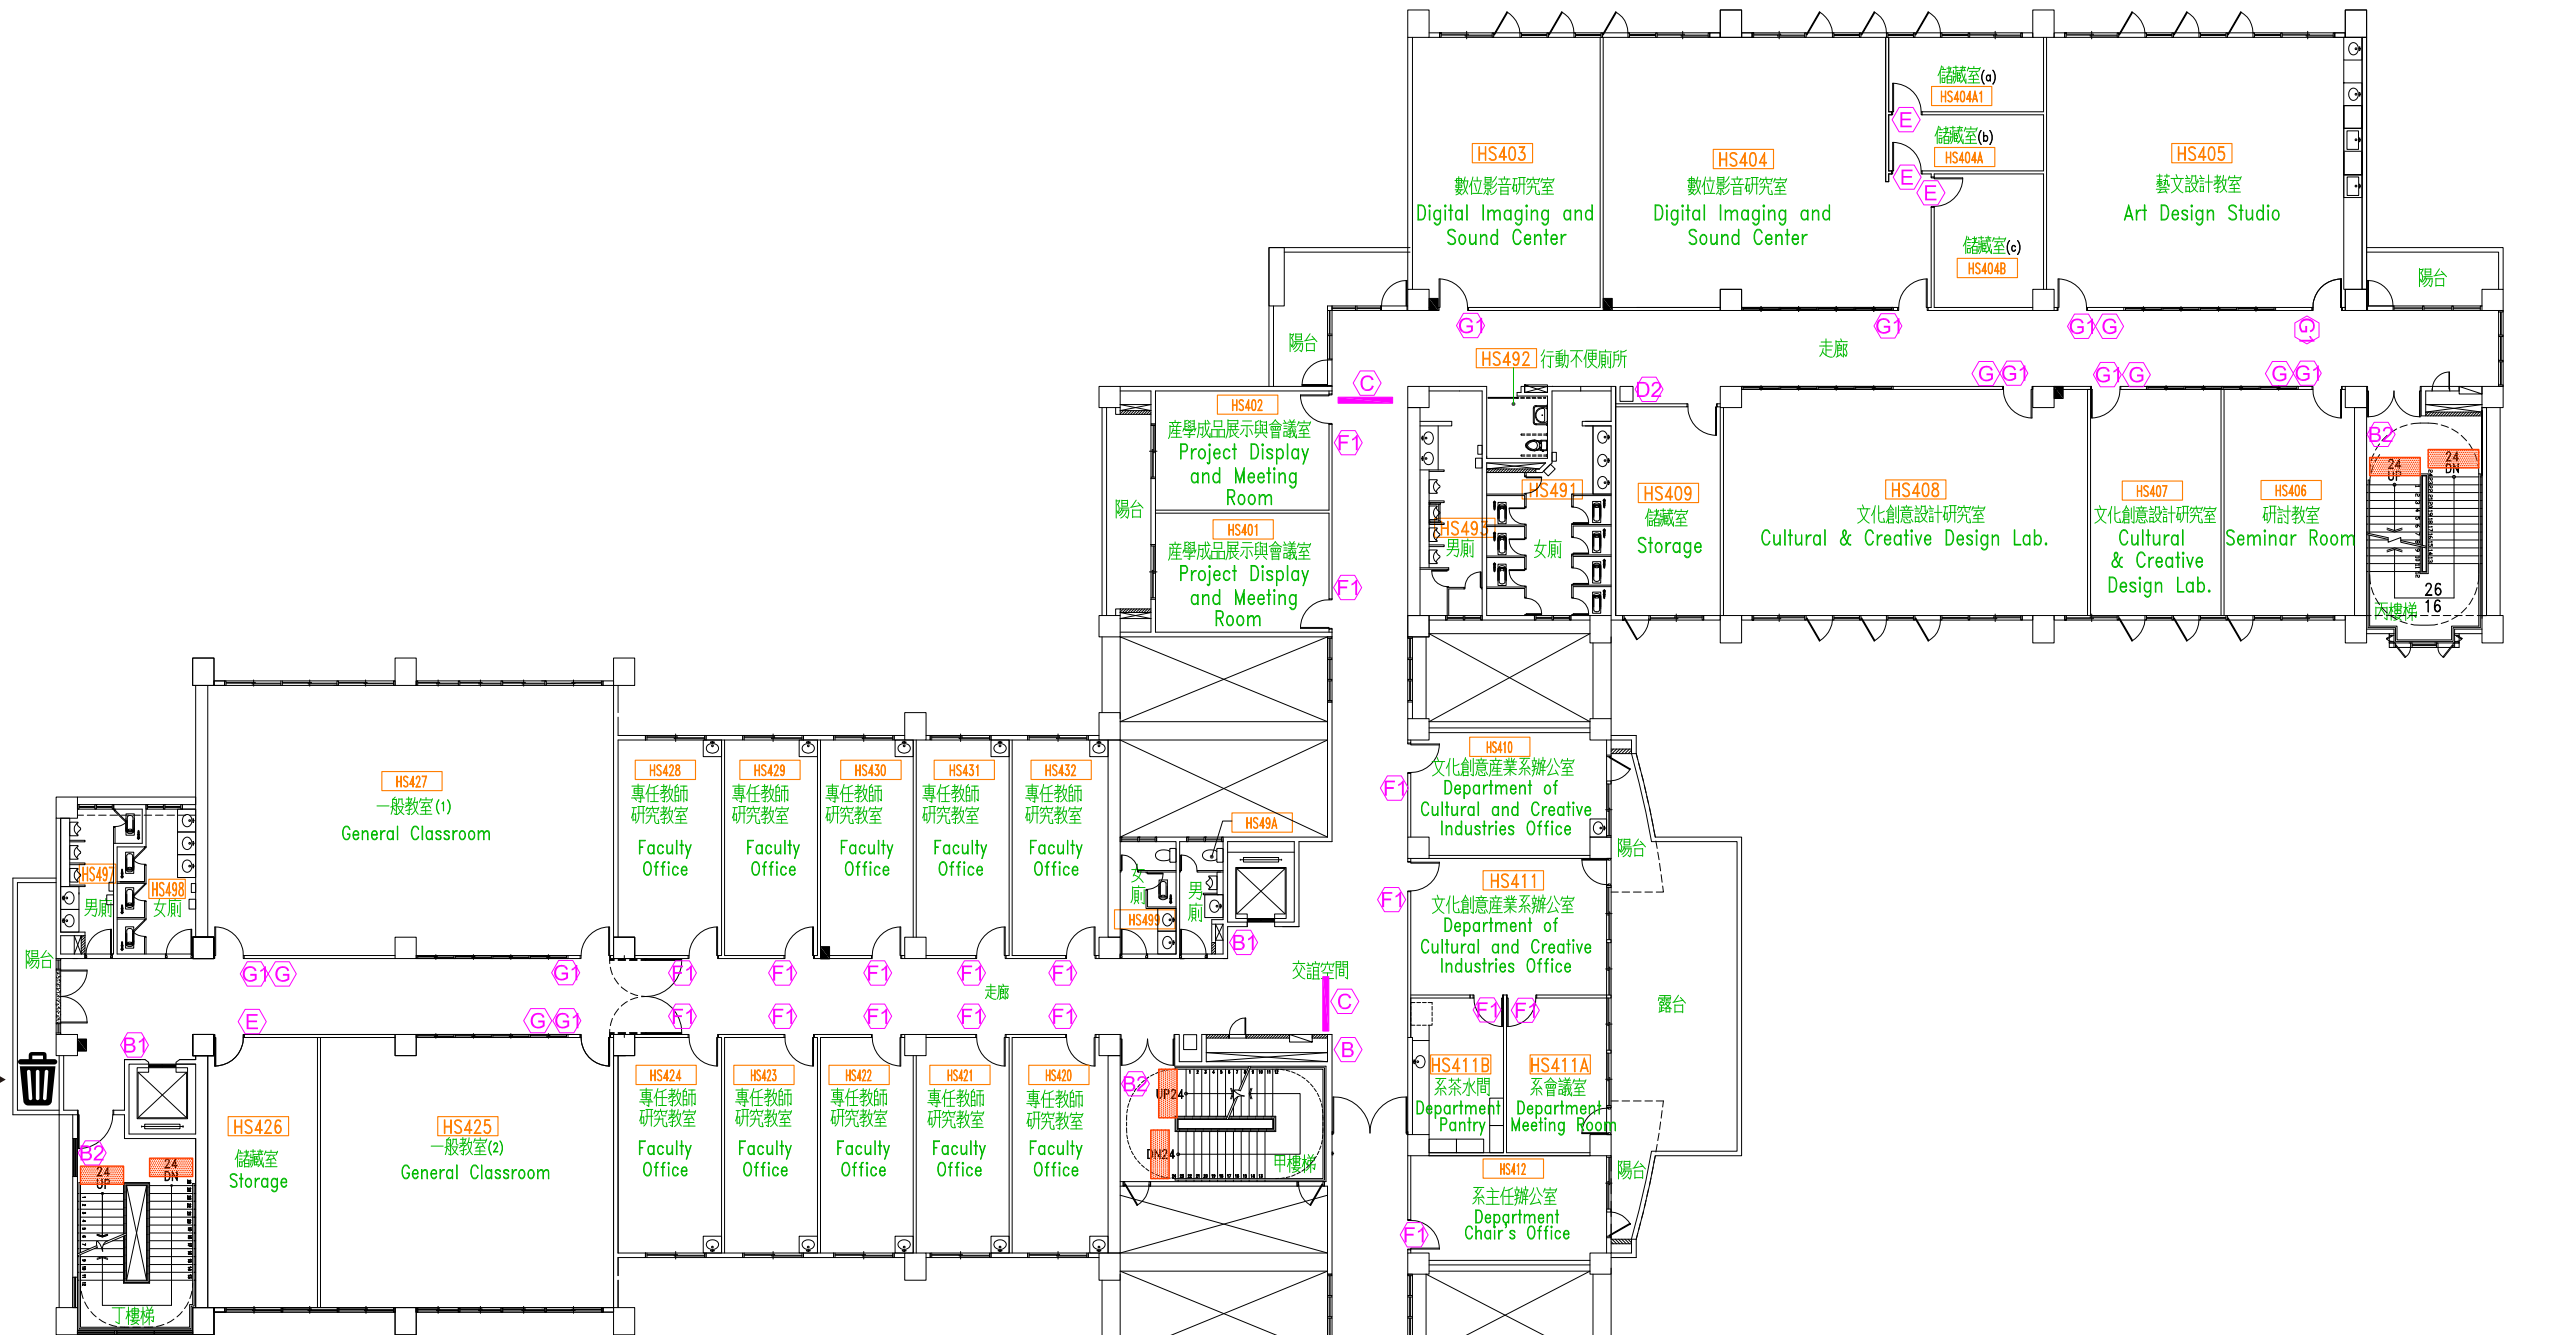

指標系統圖例說明

編號	指標名稱	數量	編號	指標名稱	數量
A	全區配置圖及樓層介紹		F	大單位標示	
B	當樓層平面配置圖及樓層介紹	1	F1	門上標示	19
B1	樓層標示 (電梯廳)	3	G	課表	11
B2	樓層標示 (樓梯間)	4	G1	教室標示	20
C	流向標示	4	H	佈告欄	
C1	燈箱流向標示		K	停車場出入口及限高標示	
D	側壁式洗手間標示	已施作	L	戶外金屬字	
D1	貼壁式洗手間標示	已施作	M	無障礙電梯標示	已施作
D2	貼壁式公共設施標示	1	N	N型無障礙動線指引標誌	
E	機房標示	4	N1	N1型無障礙動線指引標誌	

肆層平面圖指標專用圖

